

Antikvarisk medverkan

Rogberga kyrkogård

Ny askgravlund

*Rogberga socken i Jönköpings kommun
Jönköpings län, Växjö stift*



Rogberga kyrkogård

Ny askgravlund


*Rogberga socken i Jönköpings kommun
Jönköpings län, Växjö stift*

Rapport och foto: Anders Franzén. Tryckning och distribution: Marita Tidblom.

Jönköpings läns museum, Box 2133, 550 02 Jönköping, Tel: 036-30 18 00. E-post: info@jkpglm.se

Utdrag ur tryckta och ajourhållna ekonomiska kartor är återgivna enligt tillstånd: Ur allmänt kartmaterial från Lantmäteriet. Medgivande 94.0133

© JÖNKÖPINGS LÄNS MUSEUM 2012

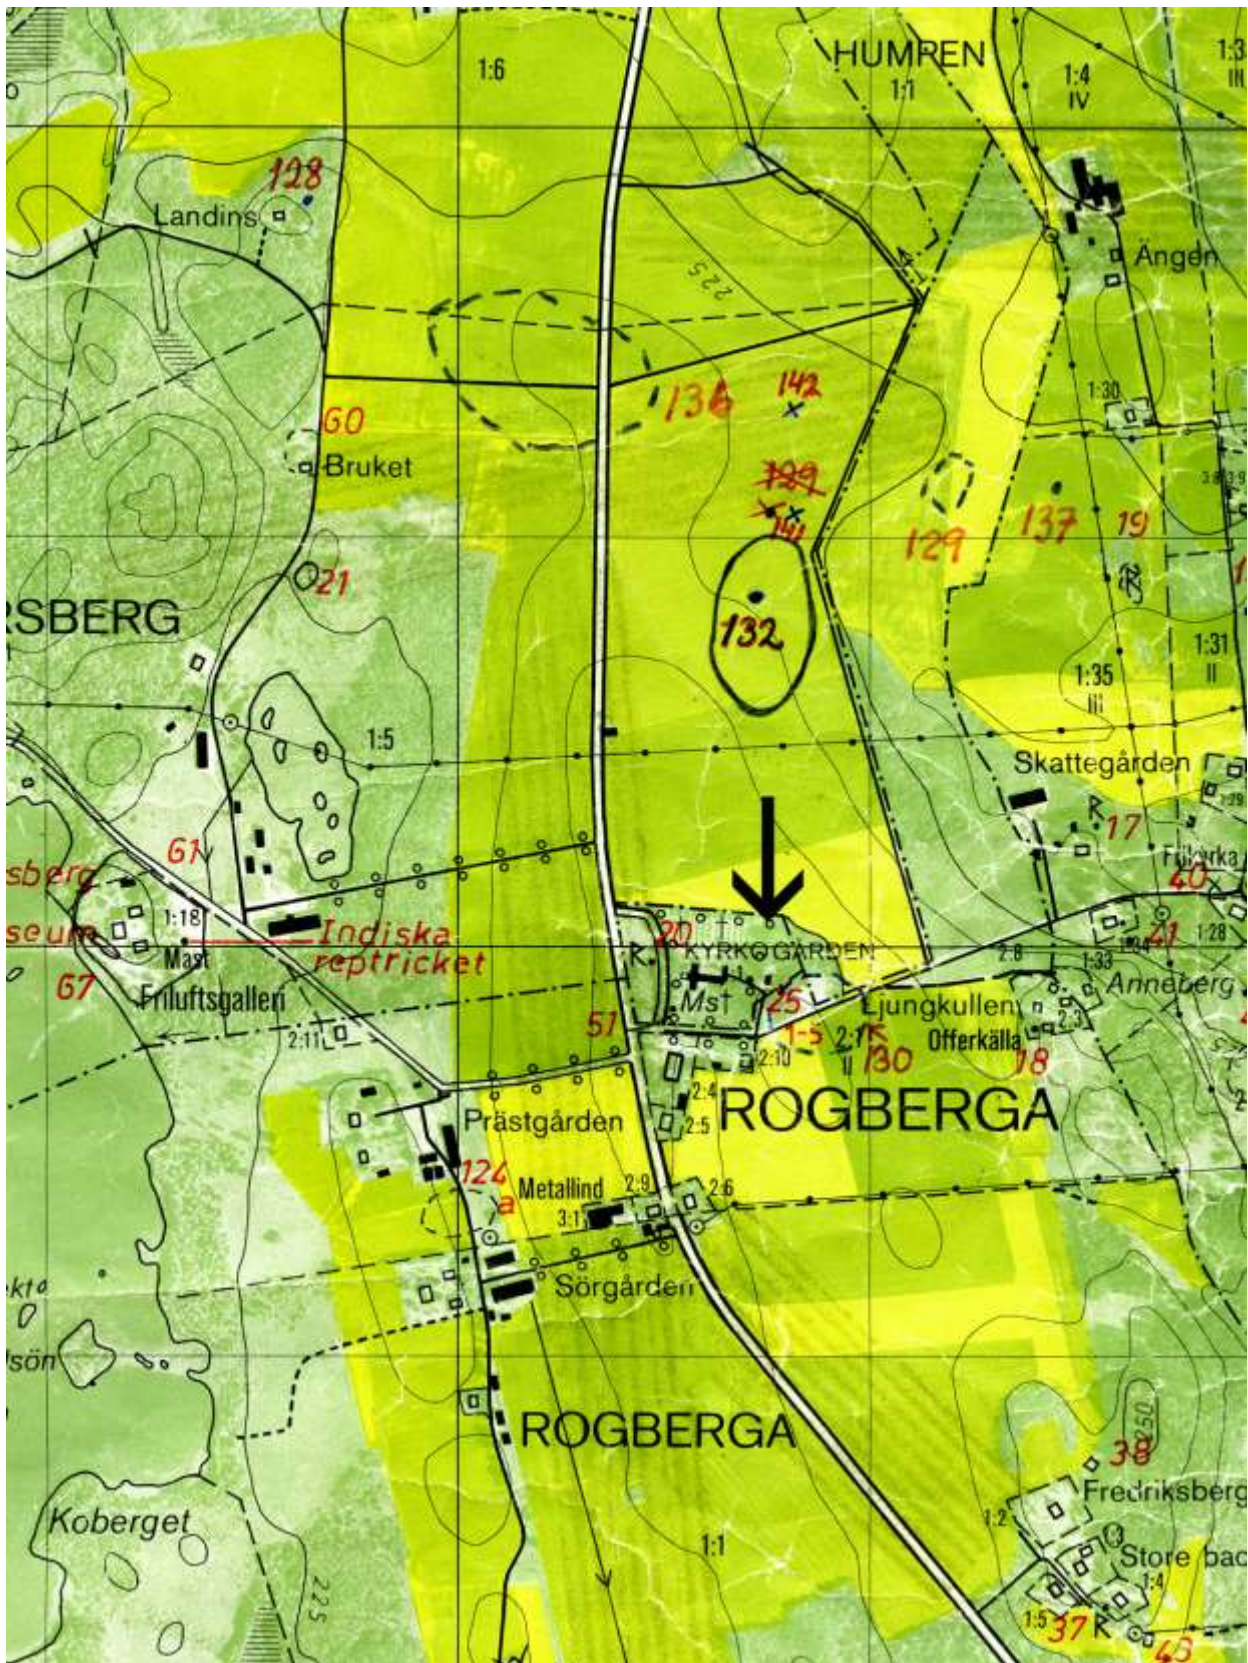

Utdrag ur ekonomiska kartans blad Rogberga 7E 0b.

JÖNKÖPINGS LÄNS MUSEUM

ANTI KVARI SK MEDVERKAN

1. ADMINISTRATIVA UPPGIFTER

Antikvarisk kontrollant Anders Franzén	Rapportförfattare Anders Franzén	Dnr. 165/11	Lst./Kommun dnr. 433-4362-10	Slutbesiktning utförd 13 februari 2012
Fastighetsbeteckning/Populärnamn Rogberga kyrkogård		Beslut enligt <input checked="" type="checkbox"/> Lagen om kulturminnen m.m. <input type="checkbox"/> Förordningen om bidrag till kulturmiljövård <input type="checkbox"/> Plan- och bygglagen		
Län Jönköpings	Kommun Jönköping			
Stadsdel/Trakt	Socken/Församling Rogberga	Fastighetsägare/Adressuppgifter Rogberga-Öggestorps kyrkliga samfällighet Box 103 560 27 TENHULT		
Ekonomisk karta Rogberga 7E 0b	Koordinat x 6402.00	Koordinat y 1409.35		

2. BAKGRUND (bakgrundsbeskrivning, historik)

<p>Kyrkogården i Rogberga har medeltida anor, men kyrkomiljön präglas i dag av kyrkobyggnaden från 1860-talet och kyrkogården, som i allt väsentligt har en efterkrigskaraktär. Kyrkogården utvidgades mot norr 1901 och på 1930-talet uppfördes ett bårhus efter ritningar av stadsarkitekten i Jönköping Göran Pauli. År 2000 skapades en minneslund vid bårhuset. Söder om det aktuella området ligger det sentida församlingshemmet.</p> <p>Utformningen av den genomförda utvidgningen har föregåtts av flera diskuterade lösningar. I tillståndsbeslutet i september 2010 var det tänkt att ordna askgravlunden invid och på utsidan av den östra murens norra del. Senare reviderades förslaget så att askgravlunden gjordes fristående och inom en cirkelformad plats. Det nu genomförda förslaget skiljer sig något från detta förslag, framför allt genom att anläggningen gjordes oval i stället för cirkulär.</p>

3. ÅTGÄRD

Period/år	Arkitekt	Entreprenör/Hantverkare	Byggherre
Juni 2011 – februari 2012	K G Rudenhammar, Tenhult		Rogberga-Öggestorps kyrkliga samfällighet
Berörd byggnadsdel	Tillstånd före renovering	Vidtagna åtgärder (med angivande av material, metoder, avvikelser från program)	
Området nordost om den bogårds-omgärdade kyrkogården.	Platsen utgörs av en plan gräsmatta. Bogårdsmuren närmast arbetsområdet består av en mur mot öster och en motsvarande slantning mot väster och kyrkogårdens insida. Det finns en öppning utan grindar i bogårdsmuren.	<p>Ett ovalt område öster om bogårdsmuren banades av och hårdgjordes med bland annat stenmjöl. Den hårdgjorda ytans yttre begränsning gjordes med storgatsten.</p> <p>De två gravrösen gjordes cirkulära med en yttre planteringsyta som kan förses med växter efter säsong. Innanför denna avgränsades gravrösen med en plåtkant. Innanför plåtkanten lades block av rundade stenar av urbergsbergart.</p> <p>Det är tänkt att begravingar utanför den hårdgjorda ytan skall markeras med plåtskyltar fästa på stenblocken. Plåtskyltarna görs ovala i två olika storlekar. Leverantör: Novalux Skylt AB, Jönköping. Texten på skyltarna får endast innehålla den begravdes namn och datum för födsel och död.</p> <p>Öster om gravrösen placerades ett kors med en strålkastare. Korset tillverkades av massiv ek efter egen förlaga. Väster om anläggningen placerades en soffa från Byarums bruk.</p> <p>Vid entrén till platsen placerades en ljusbärare i grus på ömse sidor. Dessa ljuslyktor</p>	

		<p>levererades av AB Kyrkljus, Ödeshög, artikel 18560.</p> <p>Strax väster om askgravplatsen iordningställs för vatten och sopkärl. Denna station skall omgärdas av ett lågt staket av stående brädor. Denna station var inte helt färdigställd vid slutbesiktningen.</p> <p>En ny öppning gjordes i bogångsmuren igenom att grusgången längst i norr förlängdes genom muren. Gränsen för kyrkogårdens grusgångsbeläggning och den beläggning av stensmjöl som nu användes vid askgravplatsen går vid stensmuren.</p>
--	--	---

4. KOMMENTARER (erfarenheter, kritisk granskning)

Den nyanlagda askgravlunden gestaltning har genom processen diskuterats, omformats och justerats, vilket bör ha lett till att resultatet är genomtänkt och väl förankrat. Den sammanvägda bedömningen är att anläggningen är väl anpassad till platsen och den intilliggande, gamla kyrkogården.

5. BYGGNADSHISTORISKA RÖN / HISTORISKA RÖN (nya upptäckter, datering, ev. kommande publikation)

--

Dokumentationsmaterialet förvaras i Jönköpings läns museums arkiv

Datum: 17 juli 2011

Underskrift: *Anders Franzén*

FOTOBILAGA



Översikt från sydost över arbetsområdet inför åtgärderna.



Översikt från öster över arbetsområdet inför åtgärderna.



Gången längst i norr som skall förlängas in mot den nya askgravlunden.



En av gravkullarna under uppförande. En plåtram begränsar anläggningen. På krönet syns en förberedd elanslutning, som inte är avsedd att utnyttjas i nuläget.

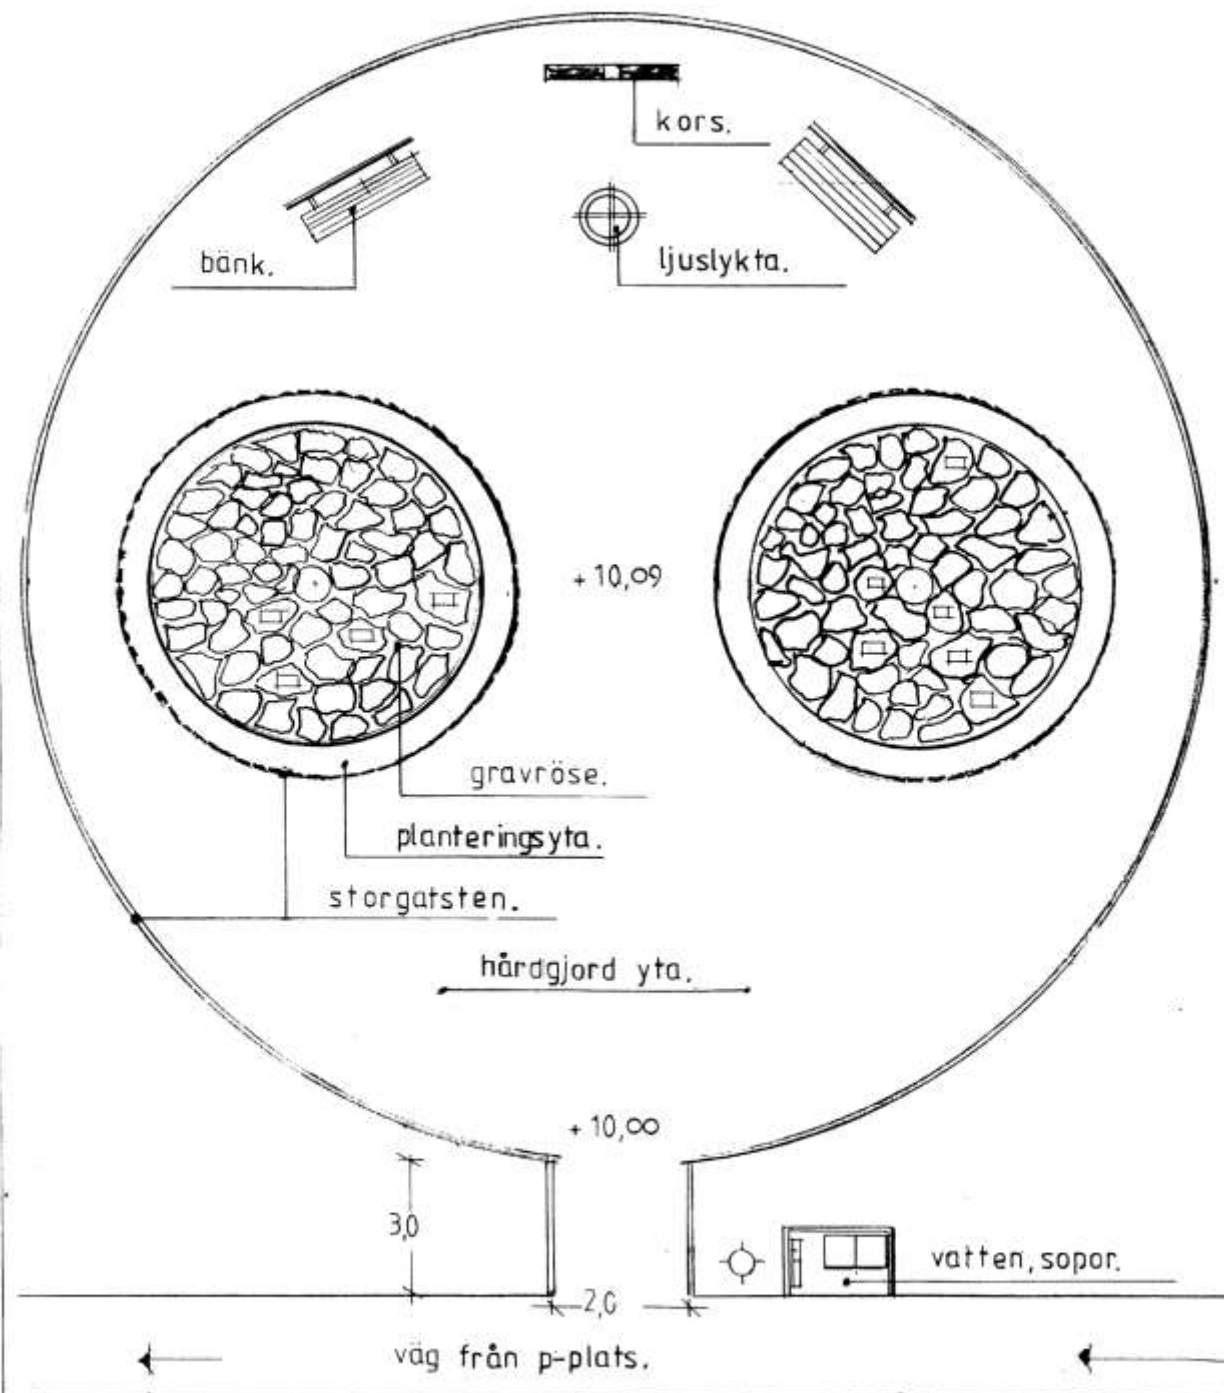


Bild av anläggningen vid slutbesiktningen.



Den nya askgravlunden när växtligheten kommit igång sommaren 2012.

0,5 5,0 0,5 3,0 *



KGRUDENHAMMAR
 TEL: 036-91786.
 0704-562504.
 TENHULT.

ROGBERGA KYRKA, Rogberga 4:1
 Askbegravningsplats.
 2010-10-25. KGR. skala. 1:100.

Ritning över den nya askgravlunden. Vid genomförandet gjordes vissa ändringar, bland annat gjordes anläggningsytan oval.